


Nr kancelaryjny: WGU.6642.3085.2024
Obręb: 0001 Istebna
Nr działki: 6768/1
Seksja: 6.115.29.16.4.1: 16.3.2

Mapa zasadnicza


Skala 1 : 500

Województwo: śląskie
Powiat: cieszyński
Jednostka ewidencyjna: 240309_2 Istebna

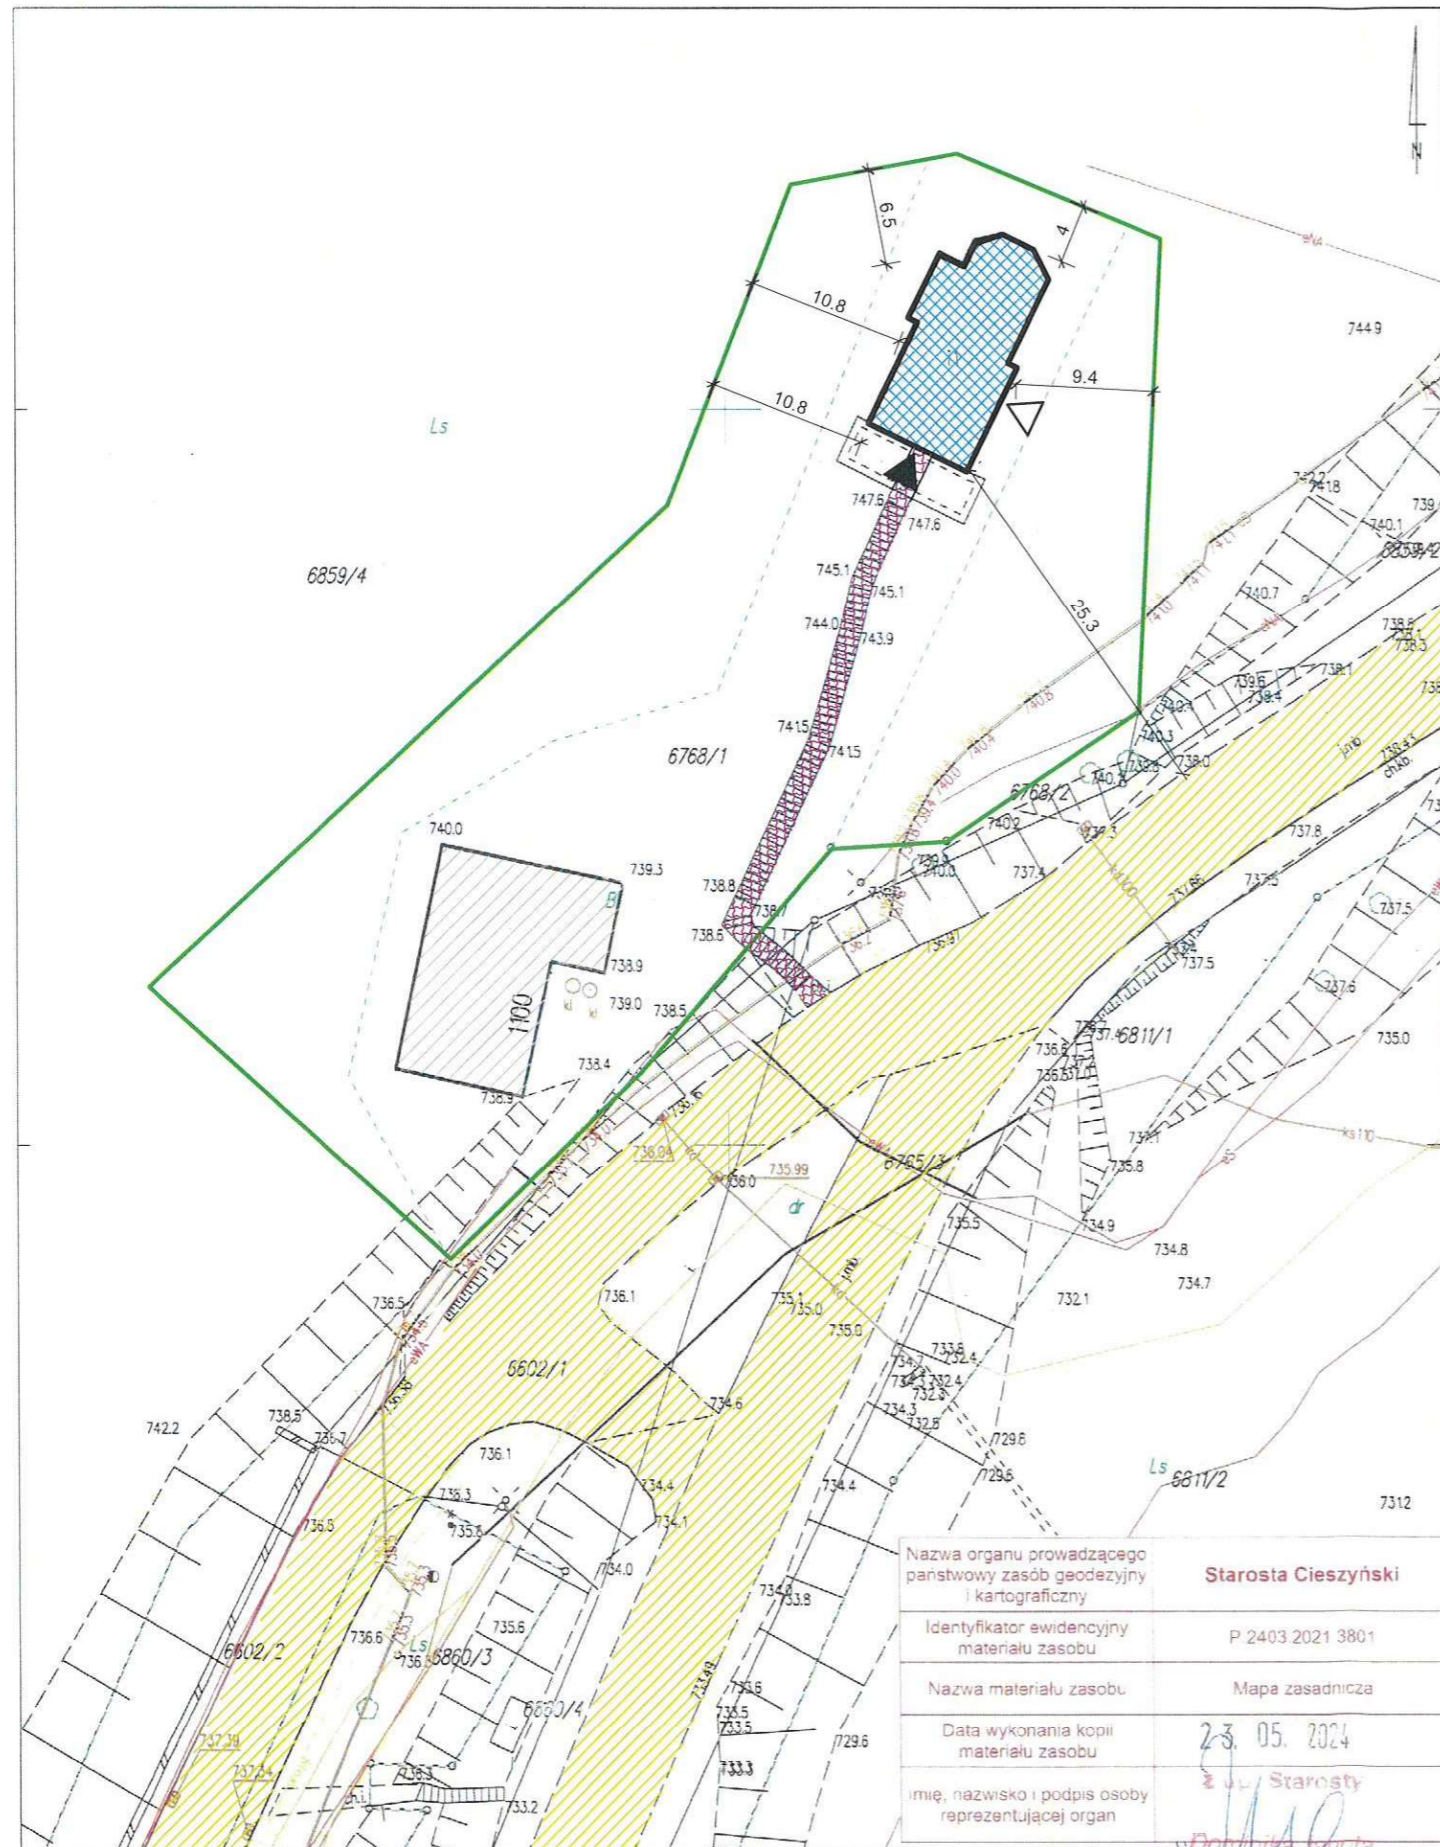

OZNACZENIA:

-  ISTNIEJĄCY BUDYNEK OBJĘTY OPRACOWANIEM
-  BUDYNEK SĄSIEDNI
-  ISTNIEJĄCA DROGA POŻAROWA
-  DOJŚCIE DO BUDYNKU
-  GRANICA DZIAŁKI
-  GŁÓWNE WEJŚCIE DO BUDYNKU
-  WEJŚCIE DO BUDYNKU

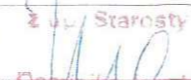Nazwa organu prowadzącego państwowy zasób geodezyjny i kartograficzny	Starosta Cieszyński
Identyfikator ewidencyjny materiału zasobu	P 2403 2021 3801
Nazwa materiału zasobu	Mapa zasadnicza
Data wykonania kopii materiału zasobu	23.05.2024
imię, nazwisko i podpis osoby reprezentującej organ	 Starosta

Niniejsza mapa nie jest mapą do celów projektowych, o której mowa w art. 2. pkt 7a ustawy Prawo geodezyjne i kartograficzne

Investor:	PARAFIA PODWYŻSZENIA KRZYŻA ŚWIĘTEGO W ISTEbNEJ Park Krajobrazowy Beskidu Śląskiego, 43-470 Istebna
Adres inwestycji:	Park Krajobrazowy Beskidu Śląskiego, 43-470 Istebna
Nazwa inwestycji:	Wymiana pokrycia dachowego z elementami konstrukcyjnymi dachu zabytkowego kościoła na Kubalonce
Projektant:	mgr inż. arch. Aleksandra Nurek uprawnienia budowlane do projektowania bez ograniczeń w specjalności architektonicznej; nr upr.bud. 405/01
Temat rys.:	PLAN SYTUACYJNY
Data:	Czerwiec 2024
Faza:	Proj. arch. - bud.
Skala:	1:500
Nr rys.:	SYT.01